


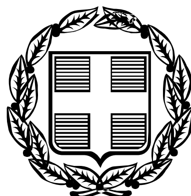

ΕΦΗΜΕΡΙΣ ΤΗΣ ΚΥΒΕΡΝΗΣΕΩΣ

ΤΗΣ ΕΛΛΗΝΙΚΗΣ ΔΗΜΟΚΡΑΤΙΑΣ

ΤΕΥΧΟΣ ΤΕΤΑΡΤΟ **Αρ. Φύλλου 1192**

9 Νοεμβρίου 2005

ΠΕΡΙΕΧΟΜΕΝΑ

ΑΠΟΦΑΣΕΙΣ

ΑΠΟΦΑΣΕΙΣ

Αριθμ. 2884 (1)

Κήρυξη αναδασωτέας έκτασης 6,100 στρεμμάτων στη θέση «Παϊκούλια» Δ/Δ Γερακίου Περιφέρειας Δήμου Αμαλιάδας Ν. Ηλείας.

Ο ΓΕΝΙΚΟΣ ΓΡΑΜΜΑΤΕΑΣ
ΠΕΡΙΦΕΡΕΙΑΣ ΔΥΤΙΚΗΣ ΕΛΛΑΔΟΣ

Έχοντας υπόψη:

1) Τις δ/ξεις του άρθρου 7 για τη δ/κή αποκ/ση του ν.2503/1997 και την 186ΓΓ/98 απόφ. Γεν. Γραμ. Περ. Δυτ. Ελλάδος, περί άσκησης αρμοδιοτήτων Γ.Γ. Περ. Δυτ. Ελλάδας.

2) Τις δ/ξεις του αρθ. 117 παρ 3 και το άρθρο 24 παρ. 1 του Συντάγματος της χώρας.

3) Τις δ/ξεις του ν.998/1979 «περί προστασίας των Δασών κλπ» και ειδικότερα το αρθ. 41 παρ. 1, το άρθ. 38 παρ. 8 και το ν. 2040/1992 αρθ. 12 παρ. 3

4) Τις δ/γες του Υπουργείου Γεωργίας 16417/1180/ 6.7.1980, 18247/3049/24.2.1983 και 85144/1468/9.9.1992.

5) Την 4489/27.9.2005 πρόταση του Δασαρχείου Αμαλιάδας που αναφέρεται στο θέμα για κήρυξη δασικής έκτασης ως αναδασωτέας διότι η δασική βλάστηση που την κάλυπτε καταστράφηκε λόγω πυρκαγιάς που εξερράγη στις 13.9.2005 και επιβάλλεται η εκ νέου δάσωση της. Η πράξη διαπιστώθηκε την 15.9.2005.

6) Το γεγονός ότι από την εκτέλεση της παρούσας δεν προκαλείται δαπάνη σε βάρος του κρατικού προϋπολογισμού, αποφασίζουμε:

Κηρύσσουμε αναδασωτέα με σκοπό την επαναδημιουργία με φυσική αναγέννηση της δασικής βλάστησης που καταστράφηκε από πυρκαγιά την Δημόσια δασική έκταση εμβαδού 6,100 στρεμμάτων που βρίσκεται στη θέση «Παϊκούλια», Δ/Δ Γερακίου Περιφέρειας Δήμου Αμαλιάδας Ν. Ηλείας.

Προσδιορίζεται από τα στοιχεία σχεδιαγράμματος και έχει όρια:

Ανατολικά: Με δημόσιο δάσος αείφυλλων πλατύφυλλων.

Δυτικά: Με ελαιοστάσιο Αναστάσιου Αστερή.

Βόρεια: Με δημόσιο δάσος αείφυλλων πλατύφυλλων.

Νότια: Με ελαιοστάσιο Αναστάσιου Αστεριού και Σωτηρίου Μπίρμπα.

Όπως φαίνεται στο συνημμένο διάγραμμα που αποτελεί αναπόσπαστο μέρος της απόφασης αυτής.

Η απόφαση αυτή να δημοσιευθεί στην Εφημερίδα της Κυβερνήσεως.

Πάτρα, 3 Οκτωβρίου 2005

Με εντολή Γενικού Γραμματέα Περιφέρειας
Ο Γενικός Διευθυντής
ΚΙΜΩΝ ΔΕΛΗΓΙΑΝΝΗΣ



ΕΛΛΗΝΙΚΗ ΔΗΜΟΚΡΑΤΙΑ
ΠΕΡΙΦΕΡΕΙΑ ΔΥΤΙΚΗΣ ΕΛΛΑΔΑΣ
ΓΕΝΙΚΗ ΔΙΕΥΘΥΝΣΗ ΠΕΡΙΦΕΡΕΙΑΣ
ΔΙΕΥΘΥΝΣΗ ΔΑΣΩΝ ΗΛΕΙΑΣ
ΔΑΣΑΡΧΕΙΟ ΑΜΑΛΙΑΔΑΣ

Ανήκει στην με αριθμ. 2884/3-10-05 απόφαση Γενικού Δ/ντη Περιφέρειας


ΤΟΠΟΓΡΑΦΙΚΟ ΔΙΑΓΡΑΜΜΑ

Δημοσίου δάσους στη θέση « Παϊκούλια » περιφέρειας Δ.Δ. Γερακίου .... του Δήμου Αμαλιάδας


Νομού Ηλείας εμβαδού 6,100 .... στρέμματα με στοιχεία (ΑΒΓΔΕΖΗΘΑ) ....

που κάηκε στις 13-9-2005 ....

ΑΠΟΣΠΑΣΜΑ ΧΑΡΤΗ ΓΥΣ
ΚΛΙΜΑΚΑΣ 1:50000
ΑΜΑΛΙΑΔΑ .....
Θέση καμένης έκτασης

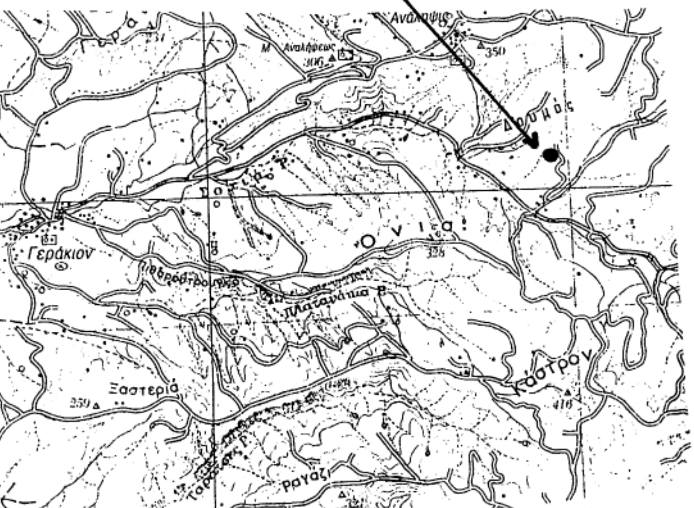

ΚΛΙΜΑΚΑ 1:1000

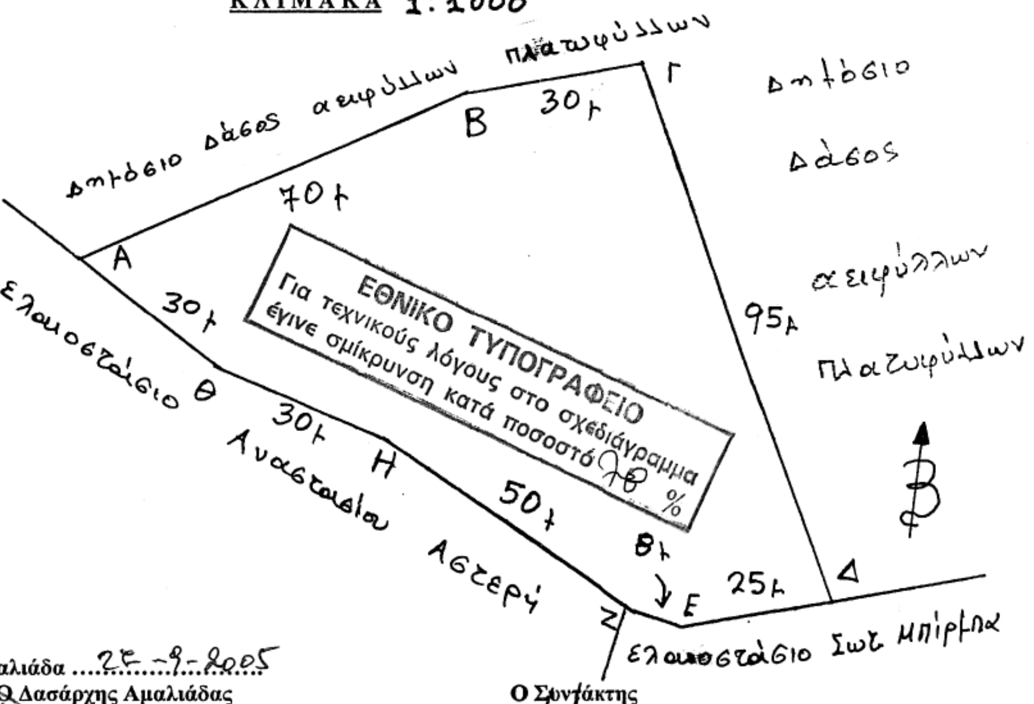

ΘΕΩΡΗΘΗΚΕ
Πάτρα ....
Ο Γενικός Δ/ντης Περιφέρειας Δ.Ε.



ΚΙΜΩΝ ΔΕΛΗΓΙΑΝΝΗΣ
Τοπ. Μηχανικός με Α' β.

Αμαλιάδα 27-9-2005
Ο Δασάρχης Αμαλιάδας



...κούργος Πολυχρονόπουλος
Δασολόγος με Α' βαθμό

Ο Συντάκτης

Αριθμ. 8265 (2)

Επικύρωση καθορισμού οριογραμμών τμήματος ρέματος Λατομείου - Φιλελλήνων του Δήμου Πολίχνης, Νομού Θεσσαλονίκης.

Ο ΓΕΝΙΚΟΣ ΓΡΑΜΜΑΤΕΑΣ
ΠΕΡΙΦΕΡΕΙΑΣ ΚΕΝΤΡΙΚΗΣ ΜΑΚΕΔΟΝΙΑΣ

Έχοντας υπόψη:

1) Τις διατάξεις του άρθρου 5 του ν.3010/23.4.2002 «Εναρμόνιση του ν. 1650/1986 με τις οδηγίες 97/11 Ε.Ε. και 96/61 Ε.Ε., διαδικασία οριοθέτησης και ρυθμίσεις θεμάτων για τα υδατορεματα και άλλες διατάξεις» (Φ.Ε.Κ. 91Α/25.4.2002).

2) Τις διατάξεις του ν. 2503/1997 «Διοίκηση, οργάνωση της Περιφέρειας, ρύθμιση θεμάτων για την τοπική αυτοδιοίκηση και άλλες διατάξεις» (Φ.Ε.Κ. 107Α/1997).

3) Τις διατάξεις του άρθρου 90 του «Κώδικα Νομοθεσίας για την Κυβέρνηση και τα Κυβερνητικά όργανα» που κυρώθηκε με το άρθρ. 1 του π.δ/τος 63/2005 ΦΕΚ 98Α΄.

4) Τις διατάξεις του άρθρου 10 του ν. 3044/2002 (Φ.Ε.Κ. 197Α/27.8.2002) για την «Άσκηση αρμοδιοτήτων του Πολεοδομικού Σχεδιασμού».

5) Την υπ' αριθμ. 07/9400/23.9.2005 απόφαση της Δ.Τ.Υ. Ν.Α. Θεσσαλονίκης για τον καθορισμό οριογραμμών του ρέματος.

6) Την υπ' αριθμ. 272/2005 απόφαση του Δήμου Πολίχνης.

7) Την υπ' αριθμ. 6063/30.9.2005 απόφαση της Δ/νσης Δημοσίων Έργων, τμήμα Υδραυλικών Έργων, έγκρισης της υδρολογικής - υδραυλικής μελέτης του προς καθορισμό των οριογραμμών ρέματος, αποφασίζουμε:


Επικυρώνεται ο καθορισμός των οριογραμμών τμήματος του ρέματος που διέρχεται από τις οδούς Λατομείου και Φιλελλήνων του Δήμου Πολίχνης, Ν. Θεσσαλονίκης, με τις συντεταγμένες των κορυφών των πολυγωνομετρικών των γραμμών (1, 2, 3, ... 83, 84, ... 159 και 161, 162, ... 188, 189, ... 218), όπως αυτές σημειώνονται με κόκκινο χρώμα στο τοπογραφικό διάγραμμα κλίμακας 1:1000, που συνοδεύει την παρούσα και αποτελεί αναπόσπαστο μέρος αυτής.

Η ισχύς της παρούσας αρχίζει από την δημοσίευση της στο Φ.Ε.Κ.

Η απόφαση αυτή να δημοσιευθεί στην Εφημερίδα της Κυβερνήσεως μαζί με το τοπογραφικό/διάγραμμα και τον πίνακα συντεταγμένων των κορυφών του ρέματος που την συνοδεύουν.

Θεσσαλονίκη, 11 Οκτωβρίου 2005


Ο Γενικός Γραμματέας Περιφέρειας
ΓΕΩΡΓΙΟΣ ΤΣΙΟΤΡΑΣ

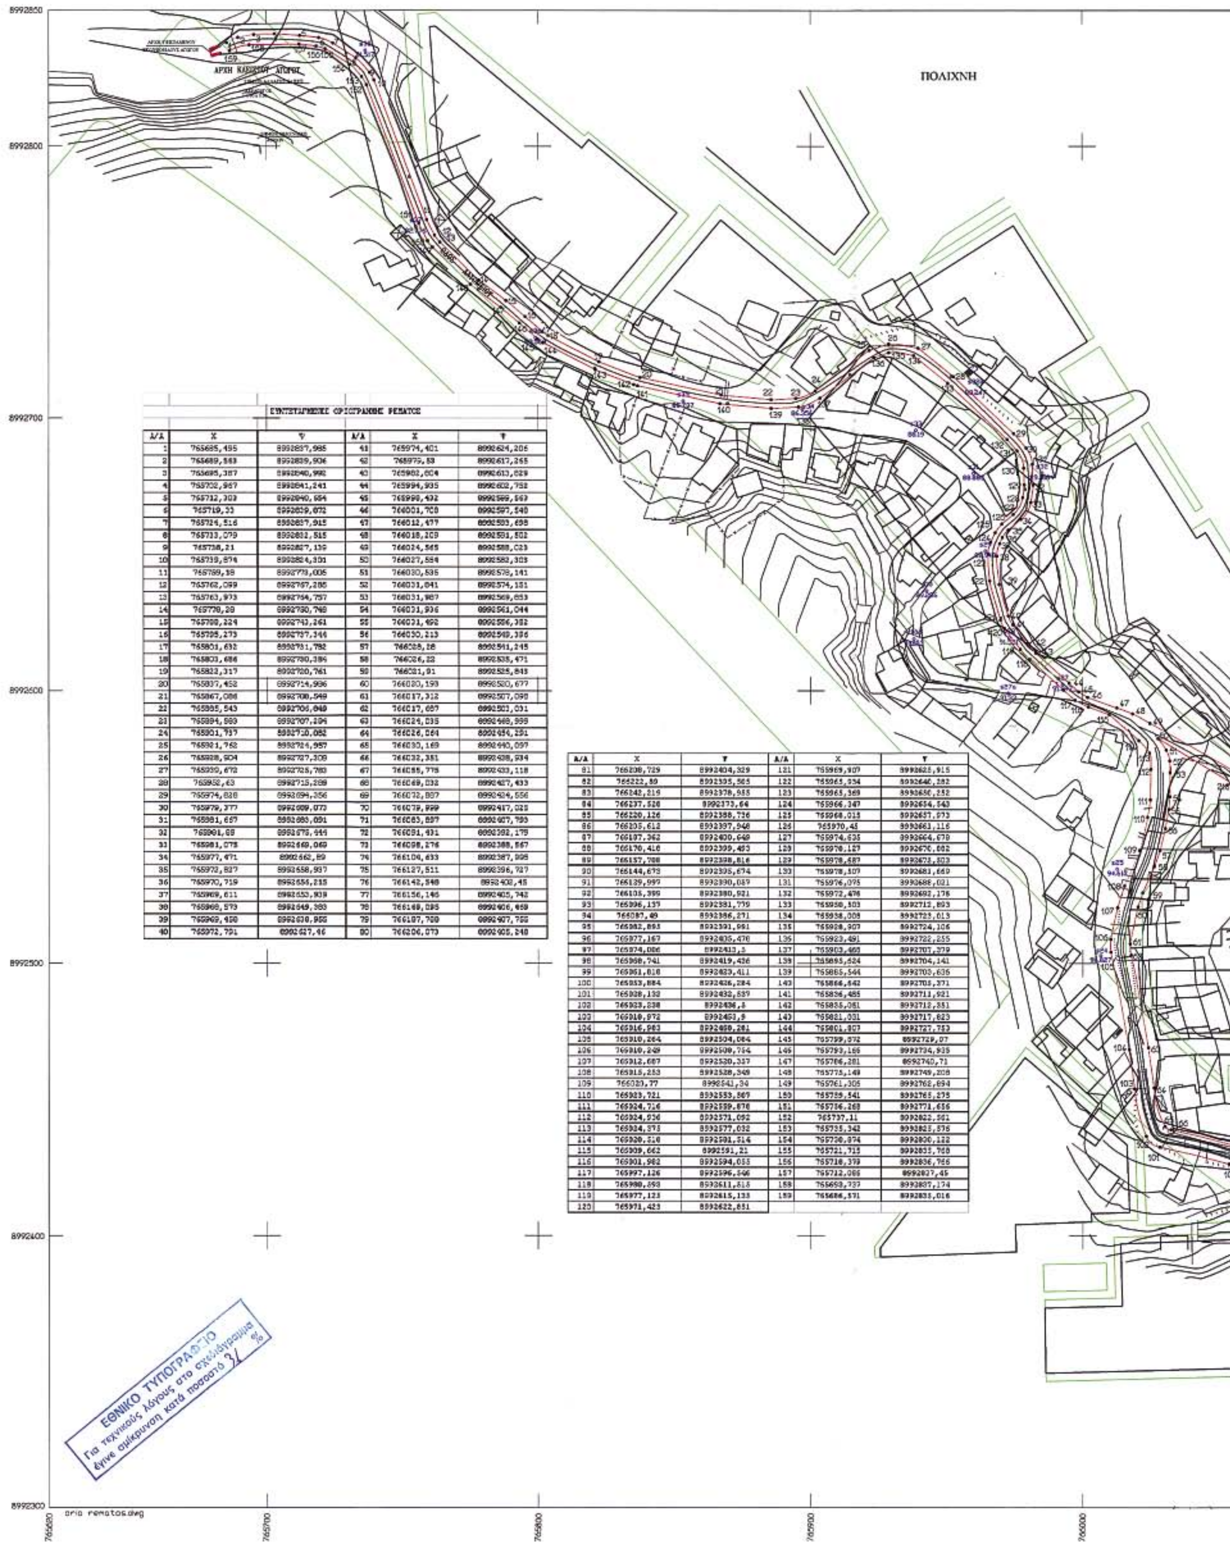

ΣΥΝΤΕΤΑΓΜΕΝΕΣ ΟΡΙΟΓΡΑΜΜΗΣ ΡΕΜΑΤΟΣ

Α/Α	X	Y	Α/Α	X	Y
1	765685,495	8992837,985	41	765974,401	8992624,206
2	765689,583	8992839,906	42	765979,53	8992617,265
3	765695,387	8992840,992	43	765982,604	8992613,829
4	765702,967	8992841,241	44	765994,935	8992602,752
5	765712,303	8992840,654	45	765998,432	8992599,567
6	765719,33	8992839,872	46	766001,708	8992597,540
7	765724,516	8992837,915	47	766012,477	8992593,698
8	765733,079	8992832,515	48	766018,209	8992591,502
9	765738,21	8992827,139	49	766024,565	8992588,023
10	765739,874	8992824,301	50	766027,584	8992582,303
11	765759,59	8992779,005	51	766030,535	8992578,141
12	765762,089	8992767,285	52	766031,041	8992574,151
13	765763,973	8992764,757	53	766031,987	8992569,653
14	765770,28	8992750,748	54	766031,936	8992561,044
15	765788,224	8992743,261	55	766031,492	8992556,382
16	765795,273	8992737,344	56	766030,213	8992549,336
17	765801,632	8992731,782	57	766028,28	8992541,245
18	765803,686	8992730,384	58	766026,22	8992535,471
19	765822,317	8992720,761	59	766021,91	8992525,843
20	765837,452	8992714,986	60	766020,193	8992520,677
21	765867,088	8992708,549	61	766017,312	8992507,098
22	765885,543	8992706,049	62	766017,687	8992503,031
23	765894,983	8992707,294	63	766024,035	8992469,999
24	765901,737	8992710,082	64	766026,064	8992454,291
25	765921,762	8992724,957	65	766030,169	8992440,097
26	765928,904	8992727,308	66	766032,351	8992438,934
27	765939,672	8992725,780	67	766055,775	8992433,118
28	765952,63	8992715,288	68	766069,032	8992427,433
29	765974,828	8992694,356	69	766072,887	8992424,556
30	765979,377	8992689,073	70	766079,999	8992417,025
31	765981,657	8992683,091	71	766083,897	8992407,793
32	765981,69	8992676,444	72	766091,431	8992392,179
33	765981,078	8992669,069	73	766098,276	8992388,567
34	765977,471	8992662,89	74	766104,633	8992387,998
35	765972,827	8992658,937	75	766127,511	8992396,727
36	765970,719	8992654,215	76	766142,548	8992402,45
37	765969,611	8992653,939	77	766156,146	8992405,742
38	765968,573	8992649,383	78	766169,095	8992406,459
39	765969,450	8992630,955	79	766187,700	8992407,755
40	765972,791	8992627,46	80	766206,073	8992405,248

Α/Α	X	Y	Α/Α	X	Y
81	766208,729	8992404,329	121	765969,907	8992625,915
82	766222,89	8992395,565	122	765965,934	8992640,282
83	766242,219	8992378,955	123	765965,369	8992650,252
84	766237,528	8992373,64	124	765966,347	8992654,543
85	766220,126	8992388,736	125	765968,015	8992657,973
86	766205,612	8992397,948	126	765970,45	8992661,116
87	766187,362	8992400,649	127	765974,635	8992664,679
88	766170,418	8992399,493	128	765978,127	8992670,882
89	766157,788	8992398,816	129	765978,687	8992673,803
90	766144,673	8992395,674	130	765978,307	8992681,669
91	766139,997	8992390,087	131	765976,075	8992688,021
92	766105,399	8992380,921	132	765972,476	8992692,176
93	766096,137	8992381,779	133	765950,503	8992712,893
94	766087,49	8992386,271	134	765938,008	8992723,013
95	766082,893	8992391,961	135	765928,907	8992724,106
96	766077,167	8992405,476	136	765923,491	8992722,255
97	765974,006	8992413,5	137	765903,468	8992707,379
98	765968,741	8992419,426	138	765893,624	8992704,141
99	765961,818	8992423,411	139	765885,544	8992703,636
100	765953,884	8992426,284	140	765866,642	8992705,371
101	765928,132	8992432,589	141	765836,485	8992711,921
102	765923,238	8992436,8	142	765835,081	8992712,351
103	765918,972	8992453,9	143	765821,031	8992717,823
104	765916,983	8992488,281	144	765801,807	8992727,753
105	765910,264	8992504,084	145	765799,872	8992729,07
106	765910,249	8992509,754	146	765793,166	8992734,935
107	765912,687	8992520,357	147	765786,281	8992740,71
108	765915,253	8992528,349	148	765775,149	8992749,208
109	766020,77	8992541,34	149	765761,305	8992762,894
110	765923,721	8992553,867	150	765759,541	8992765,275
111	765924,716	8992559,876	151	765756,268	8992771,656
112	765924,936	8992571,092	152	765737,11	8992822,561
113	765924,373	8992577,032	153	765735,342	8992825,576
114	765920,516	8992581,514	154	765730,874	8992830,122
115	765909,662	8992591,21	155	765721,715	8992835,768
116	765901,982	8992594,055	156	765718,379	8992836,766
117	765997,126	8992596,546	157	765712,086	8992837,45
118	765980,893	8992611,815	158	765693,737	8992837,174
119	765977,123	8992615,133	159	765686,571	8992835,016
120	765971,423	8992622,851			

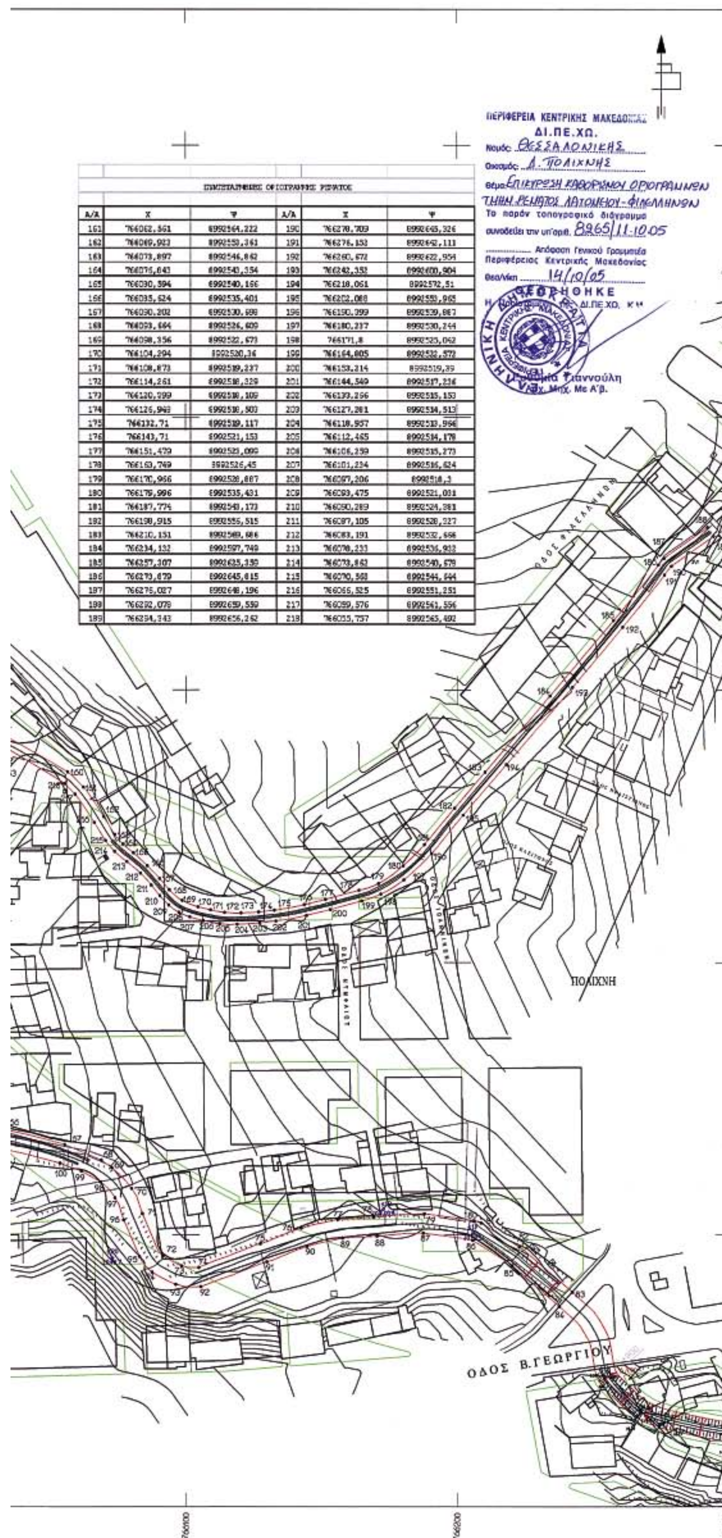

ΣΥΝΤΕΤΑΓΜΕΝΕΣ ΟΡΙΟΓΡΑΜΜΗΣ ΡΕΜΑΤΟΣ

Α/Α	Χ	Ψ	Α/Α	Χ	Ψ
161	766062,561	4992564,222	190	766278,709	4992645,326
162	766069,923	4992553,361	191	766276,152	4992642,111
163	766073,897	4992546,842	192	766260,672	4992622,954
164	766076,643	4992543,354	193	766242,352	4992600,904
165	766080,394	4992540,166	194	766218,061	4992572,51
166	766085,624	4992535,401	195	766202,088	4992553,965
167	766090,202	4992530,698	196	766190,399	4992539,867
168	766093,664	4992526,609	197	766180,237	4992530,244
169	766098,356	4992522,673	198	766171,8	4992525,062
170	766104,294	4992520,36	199	766164,805	4992522,572
171	766108,873	4992519,237	200	766153,214	4992519,39
172	766114,261	4992518,229	201	766144,549	4992517,236
173	766120,999	4992518,109	202	766133,256	4992515,153
174	766126,963	4992518,500	203	766127,281	4992514,513
175	766132,71	4992519,117	204	766118,957	4992513,966
176	766143,71	4992521,153	205	766112,465	4992514,178
177	766151,479	4992523,099	206	766106,259	4992515,273
178	766163,749	4992526,45	207	766101,234	4992516,624
179	766170,966	4992528,887	208	766097,206	4992518,3
180	766179,996	4992535,431	209	766093,475	4992521,031
181	766187,774	4992543,173	210	766090,289	4992524,381
182	766198,915	4992555,515	211	766087,105	4992528,327
183	766210,151	4992569,686	212	766083,191	4992532,666
184	766234,132	4992597,749	213	766078,233	4992536,903
185	766257,307	4992625,139	214	766073,842	4992540,679
186	766270,679	4992645,615	215	766070,568	4992544,644
187	766275,027	4992648,196	216	766066,525	4992551,251
188	766282,078	4992659,559	217	766059,576	4992561,556
189	766294,343	4992656,262	218	766055,757	4992565,492

Οι οριογραμμές των ρεμάτων δεν αποτελούν κατ' ανάγκη ιδιοκτησιακό όριο.

ΝΟΜΑΡΧ. ΑΥΤΟΔ. ΘΕΣ/ΝΙΚΗΣ
Δ/ΝΣΗ ΤΕΧΝΙΚΩΝ ΥΠΗΡΕΣΙΩΝ
Τμήμα : Οικισ. χώρων και απαλλοτριώσεων
Σημειούται η οριογραμμή του ρέματος με κόκκινο χρώμα.

21.9.05
Ο ΣΥΝΤΑΞΑΣ

ΔΗΜΗΤΡΙΟΣ Γ. ΒΟΖΙΟΣ
ΤΟΠΟΓΡΑΦΟΣ Τ.Ε. με Α' βαθμό

ΕΛΕΓΧΘΗΚΕ
Θεσ/νίκη 22/9/2005

Θεσ/νίκη 22/9/2005
ΘΕΩΡΗΘΗΚΕ
Ο προϊστάμενος
Τμ. Οικοπεδικών Χώρων και Υδρ. Έργων

ΣΤΥΛΙΑΝΟΣ ΕΛΠΕΚΟΣ
Πολιτικός Μηχανικός με Α' β.

ΝΟΜΑΡΧ. ΑΥΤΟΔ. ΘΕΣ/ΝΙΚΗΣ
Δ/ΝΣΗ ΤΕΧΝΙΚΩΝ ΥΠΗΡΕΣΙΩΝ
ΕΓΚΡΙΝΕΤΑΙ
Σύμφωνα με την 07/3400 απόφασή μας.
Θεσ/νίκη 23/9/2005
Ο ΠΡΟΪΣΤΑΜΕΝΟΣ Δ.Τ.Υ.Ν.Α.Θ.
Πολ. Μηχ. με Α' β.

ΕΛΛΗΝΙΚΗ ΔΗΜΟΚΡΑΤΙΑ
ΠΕΡΙΦΕΡΕΙΑ ΚΕΝΤΡΙΚΗΣ ΜΑΚΕΔΟΝΙΑΣ
ΓΕΝΙΚΗ ΔΙΕΥΘΥΝΣΗ ΠΕΡΙΦΕΡΕΙΑΣ
ΔΙΕΥΘΥΝΣΗ ΔΗΜΟΣΙΩΝ ΕΡΓΩΝ
ΤΜΗΜΑ ΥΔΡ. ΕΡΓΩΝ
Θεσσαλονίκη 29-9-05
Βερ.
Πολ. Μηχ. με Α' β.

Ο Προϊστάμενος Τμ. Υδρ. Έργων

ΓΕΩΡΓΙΟΣ ΙΩΑΝΝΙΔΗΣ
Πολ. Μηχ. ΠΕ1 με Α' β

ΕΛΛΗΝΙΚΗ ΔΗΜΟΚΡΑΤΙΑ
ΝΟΜΑΡΧΙΑΚΗ ΑΥΤΟΔΙΟΙΚΗΣΗ ΘΕΣΣΑΛΟΝΙΚΗΣ
ΔΗΜΟΣ ΠΟΛΙΧΝΗΣ

ΟΡΙΟΘΕΤΗΣΗ ΡΕΜΑΤΟΣ ΛΑΤΟΜΕΙΟΥ - ΦΙΛΕΛΛΗΝΩΝ
ΜΕΤΕΩΡΩΝ ΔΗΜΟΥ ΠΟΛΙΧΝΗΣ
ΟΡΙΖΟΝΤΙΟΓΡΑΦΙΑ

Η Επιβλέπουσα
Σοφια Γ. Εσερπεκιδου
Αγρ.Τοπογραφος Μηχανικος

ΘΕΩΡΗΘΗΚΕ
ΠΟΛΙΧΝΗ 12-7-2005
Προϊστάμενος Τ.Υ. Πολίχνης
Τμ. Σχεδίου Πόλης
Αγρονόμος Τοπογράφος Μηχ. βαθ. Α'

Θεσσαλονικη 11-7-2005

κλιμακα 1:1000

Αριθμ. 3861 (3)

Καθορισμός όρων και περιορισμών δόμησης για την ανέγερση κλειστού γυμναστηρίου τύπου Τ11β σε γήπεδο ιδιοκτησίας Δήμου Καστελλίου, στη θέση «Άγιος Γεώργιος Ροβυθιώτης» Δήμου Καστελλίου Ν. Ηρακλείου.

Ο ΓΕΝΙΚΟΣ ΓΡΑΜΜΑΤΕΑΣ ΠΕΡΙΦΕΡΕΙΑΣ ΚΡΗΤΗΣ

Έχοντας υπόψη:

1. Το άρθρο 29 του ν. 2831/2000 (ΦΕΚ 140 Α/13.6.2000) όπως αντικαταστάθηκε με το άρθρο 10 του ν. 3044/2002 (ΦΕΚ 197 Α/27.8.2002).

2. Το άρθρο 9 του π.δ. της 6.10.1978 (ΦΕΚ 538/Δ/ 17.10.1978).

3. Την με αρ. πρωτ. οικ. 9928/17.12.2004 Απόφαση Γ.Γ. Περιφέρειας Κρήτης για τροποποίηση και συμπλήρωση της με αρ. πρ. 6730/12.8.2003 Απόφασης περί ορισμού εισηγητών και παροχής εξουσιοδότησης υπογραφής "Με εντολή Γενικού Γραμματέα" αποφάσεων, εγγράφων και άλλων πράξεων της Περιφέρειας στο Γενικό Διευθυντή και τους Προϊσταμένους Δ/νσεων και Τμημάτων των Υπηρεσιών της Περιφέρειας Κρήτης, όπως είχε τροποποιηθεί με την οικ.8548/14.4.2004 Απόφαση.

4. Το με αρ. πρωτ. Τ.Π. 821/22.6.2005 έγγραφο του Τμήματος Πολεοδομίας Καστελλίου Πεδιάδος Ν.Α. Ηρακλείου.

5. Την με αρ. πρωτ. 2144/27.4.2005 Πράξη Χαρακτηρισμού Έκτασης της Δ/νσης Δασών Ηρακλείου Περιφέρειας Κρήτης.

6. Το με αρ. πρωτ. ΤΥ - Δα/Φ200/ΟΙΚ.24408/26.5.2005 έγγραφο της Δ/νσης Μελετών Αθλητικών Έργων της Γενικής Γραμματείας Αθλητισμού του Υπουργείου Πολιτισμού.

7. Το με αρ. πρωτ. Φ8/4/2278/30.5.2005 έγγραφο της ΚΓ΄ Εφορείας Προϊστορικών και Κλασσικών Αρχαιοτήτων του Υπουργείου Πολιτισμού.

8. Το με αρ. πρωτ. Φ100/468/ΑΔ. 3590/11.8.2005 έγγραφο του Τμήματος Εγκαταστάσεων της Δ/νσης Υποστήριξης της 126 Σμηναρχίας Μάχης.

9. Την Τεχνική Έκθεση και την μελέτη που αφορά στην ανέγερση του κλειστού γυμναστηρίου τύπου Τ11 β, ιδιοκτησίας Δήμου Καστελλίου Πεδιάδος.

10. Το με χρονολογία Απρίλιος 2005 και κλίμακα 1:500 Διάγραμμα Κάλυψης που συνέταξε ο Πολιτικός Νίκος Εμμ. Μουντράκης.

10. Τη θετική γνωμοδότηση του ΣΧΟΠ Περιφερικές Κρήτης, όπως αυτή διατυπώνεται στην 10η συνεδρίαση της 29.9.2005, θέμα 1ο.

11. Το γεγονός ότι από τις κανονιστικές διατάξεις της απόφασης αυτής δεν προκαλείται δαπάνη σε βάρος του κρατικού υπολογισμού και του υπολογισμού του οικείου Ο.Τ.Α., αποφασίζουμε:

1. Την έγκριση ανέγερσης κλειστού γυμναστηρίου τύπου Τ11β ιδιοκτησίας Δήμου Καστελλίου Πεδιάδος, σε γήπεδο συνολικού εμβαδού 7.414,94 τ.μ. στη θέση «Άγ. Γεώργιος Ροβυθιώτης» Δήμου Καστελλίου, εκτός ορίων οικισμού και εκτός εγκεκριμένου σχεδίου πόλεως, όπως φαίνεται στο με ημερομηνία Απρίλιος 2005 και κλίμακα 1:500 διάγραμμα κάλυψης που θεωρήθηκε από τον Δ/ντή της ΔΙ.ΠΕ.ΧΩ. Περιφέρειας Κρήτης

2. Τον καθορισμό των παρακάτω όρων και περιορισμών δόμησης:

- Ποσοστό κάλυψης 22%
- Συντελεστής δόμησης 0,22
- Μέγιστο επιτρεπόμενο ύψος 12,85 μ.
- αριθμός ορόφων ένας (1)
- Πλάγιες και οπίσθιες αποστάσεις 15,00 μ.


Κατά τα λοιπά να εφαρμοστούν οι ισχύουσες πολεοδομικές διατάξεις.

Η ισχύς της παρούσας αρχίζει από τη δημοσίευση της στην Εφημερίδα της Κυβερνήσεως.

Η απόφαση αυτή να δημοσιευθεί στην Εφημερίδα της Κυβερνήσεως μαζί με το διάγραμμα κάλυψης που τη συνοδεύει.

Ηράκλειο, 14 Οκτωβρίου 2005

Με εντολή Γενικού Γραμματέα Περιφέρειας
Ο Γενικός Διευθυντής
ΕΥΣΤΑΘΙΟΣ ΤΖΟΥΑΝΑΚΗΣ

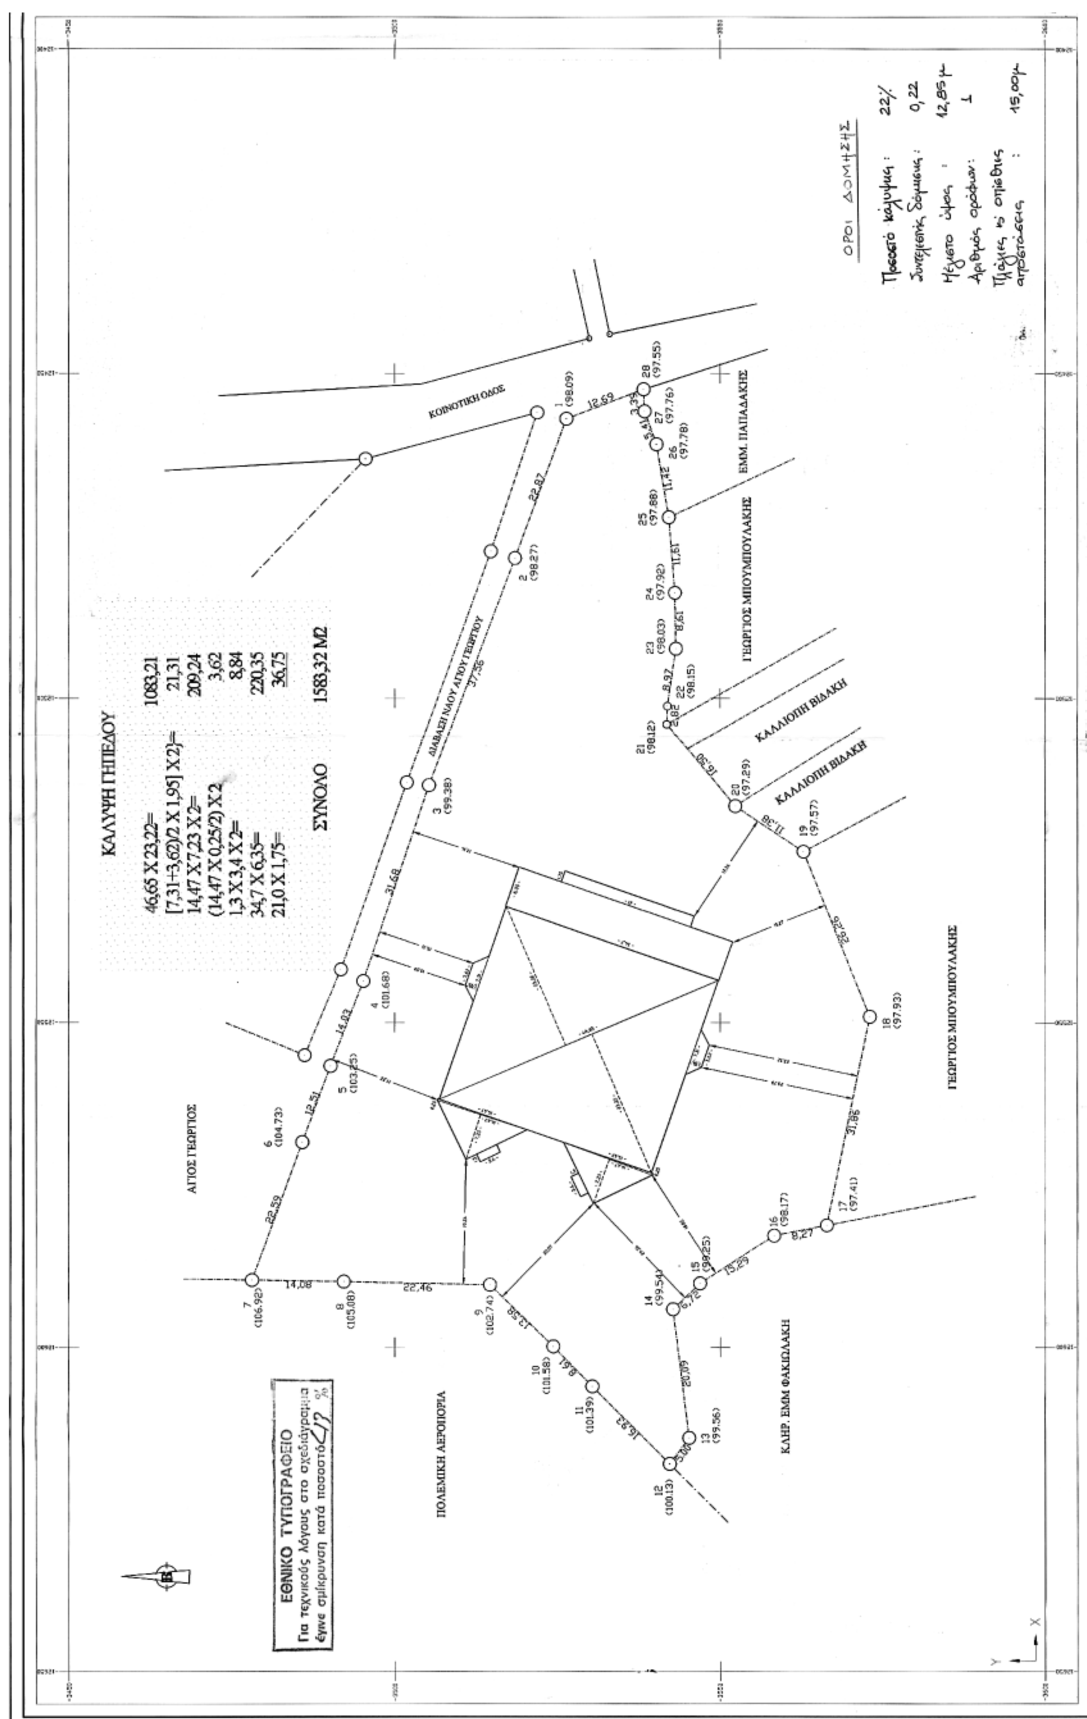
ΟΡΟΙ ΔΟΜΗΣΗΣ
Ποσοστό κάλυψης: 22%
Συντελεστής δόμησης: 0,22
Μέγιστο ύψος: 12,85μ
Αριθμός ορόφων: 1
Πλάγιες κ' οπίσθιες αποστάσεις: 15,00μ
ΚΑΛΥΨΗ ΓΗΠΕΔΟΥ
46,65 X 23,22= 1083,21
[7,31+3,62)/2 X 1,95] X2)= 21,31
14,47 X 7,23 X2= 209,24
(14,47 X 0,25/2) X2 3,62
1,3 X 3,4 X2= 8,84
34,7 X 6,35= 220,35
21,0 X 1,75= 36,75
ΣΥΝΟΛΟ 1583,32 Μ2
ΚΟΙΝΟΤΙΚΗ ΟΔΟΣ
ΔΙΑΒΑΣΗ ΝΑΟΥ ΑΓΙΟΥ ΓΕΩΡΓΙΟΥ
ΕΜΜ. ΠΑΠΑΔΑΚΗΣ
ΓΕΩΡΓΙΟΣ ΜΙΟΥΜΙΟΥΛΑΚΗΣ
ΚΑΛΛΙΟΠΗ ΒΙΔΑΚΗ
ΚΑΛΛΙΟΠΗ ΒΙΔΑΚΗ
ΓΕΩΡΓΙΟΣ ΜΙΟΥΜΙΟΥΛΑΚΗΣ
ΑΓΙΟΣ ΓΕΩΡΓΙΟΣ
ΠΟΛΕΜΙΚΗ ΑΕΡΟΠΟΡΙΑ
ΚΛΗΡ. ΕΜΜ ΦΑΚΙΩΛΑΚΗ
ΕΘΝΙΚΟ ΤΥΠΟΓΡΑΦΕΙΟ
Για τεχνικούς λόγους στο σχεδιάγραμμα
έγινε σμίκρυνση κατά ποσοστό 27 %

ΣΧΗΜΑΤΙΚΗ ΤΟΜΗ

ΥΠΟΜΝΗΜΑ

1) ΟΡΟΙ ΔΟΜΗΣΗΣ (Βάσει του Π.Δ. /24-4-85(φ.ε.κ./181/Δ31-5-85

α) Γενικά ελάχιστα όρια :4000 Μ2

β) Ποσοστό κάλυψης :10%

δ) Μέγιστο ύψος κτιρίου :7.5 Μ

ε) Συντελεστής δόμησης 0,2

2) Έλεγχος κτιρίου κατά Γ.Ο.Κ.

α) Ποσοστό κάλυψης Ε =7414,94 Χ10% = 741,49 Μ2

Πραγματοποιούμενη κάλυψη Ε = 1583,32 Μ2 >741,49 Μ2

β) Συντελεστής δόμησης 200Μ2+7414,94-4000Χ0,02=237,07 Μ2

Πραγματοποιούμενη δόμηση :Ε = 1583,32Μ2 >237,07 Μ2

γ) Ημιυπαίθριοι Χώροι, - ανοικτοί εξώστες

Δεν κατασκευάζονται

δ) Αποστάσεις Δ

Όπου το κτίριο δεν εφάπτεται στα πλάγια και πίσω όρια, του οικοπέδου, αποστάσεις του από αυτά είναι όλες μεγαλύτερες ή ίσες της επιτρεπόμενης Δ = 15 μ

ε) Ύψος κτιρίου

Σε όλα τα σημεία από το περίγραμμα του κτιρίου, το ύψος του, **υπερβαίνει τα 7,5 μ.** όπως φαίνατε και από τις σχηματικές τομές

ΕΜΒΑΔΟΝ ΟΙΚΟΠΕΔΟΥ 1.2.3....27.28.1

α/α	X	Y	(XI+XI+1)*(YI-YI+1)
1	-12456.962	-3526.387	
2	-12478.417	-3518.478	197213.913
3	-12513.574	-3505.247	330669.833
4	-12543.602	-3495.161	252726.677
5	-12556.697	-3490.134	126179.203
6	-12568.432	-3485.804	108791.809
7	-12589.657	-3478.070	194572.660
8	-12589.885	-3492.149	-354502.772
9	-12590.368	-3514.600	-565321.860
10	-12599.847	-3524.326	-245000.031
11	-12606.847	-3530.311	-150857.192
12	-12618.078	-3542.214	-300242.593
13	-12614.071	-3545.202	-75393.661
14	-12594.132	-3542.729	62339.886
15	-12587.493	-3543.748	-25660.076
16	-12582.765	-3558.283	-365849.700
17	-12581.187	-3566.404	-204356.454
18	-12549.581	-3570.432	-101226.734
19	-12525.916	-3559.039	285685.137
20	-12516.738	-3552.312	168461.933
21	-12504.044	-3541.774	263669.001
22	-12501.222	-3541.884	-2758.579
23	-12492.342	-3543.177	-32316.678
24	-12483.735	-3543.043	3346.794
25	-12472.165	-3542.109	23308.811
26	-12460.906	-3540.213	47273.103
27	-12455.816	-3538.391	45398.267
28	-12452.435	-3538.237	3835.871
1	-12456.962	-3526.387	295176.354

ΣΕ=14829.878

E=7414.94 m²

ΕΛΛΗΝΙΚΗ ΔΗΜΟΚΡΑΤΙΑ
ΠΕΡΙΦΕΡΕΙΑ ΚΡΗΤΗΣ
Τ.Υ.Δ.Κ. ΗΡΑΚΛΕΙΟΥ
ΔΗΜΟΣ ΚΑΣΤΕΛΛΙΟΥ

ΓΙΑ ΤΗΝ ΕΦΑΡΜΟΓΗ ΣΤΟ ΕΡΓΟ
"ΚΑΤΑΣΚΕΥΗ ΚΛΕΙΣΤΟΥ ΓΥΜΝΑΣΤΗΡΙΟΥ ΤΥΠΟΥ Τ11Β"
ΣΤΟ ΚΑΣΤΕΛΛΙ

ΣΧΕΔΙΟ	ΔΙΑΓΡΑΜΜΑ ΚΑΛΥΨΗΣ		ΚΛΙΜΑΚΑ 1:500
ΟΙ ΣΥΝΤΑΞΑΝΤΕΣ	ΟΝΟΜΑΤΕΠΩΝΥΜΟ	ΥΠΟΓΡΑΦΗ	ΑΠΡΙΛΙΟΣ 2005
ΜΕΛΕΤΗ ΕΠΙΒΛΕΨΗ	Μουντράκης Εμμανουήλ Πολιτικός Μηχανικός	ΕΜΜ. ΜΟΥΝΤΡΑΚΗΣ ΠΟΛΙΤ. ΜΗΧ/ΚΟΣ Τ.Υ.Δ.Κ.	
	Σταυρουλάκη Ειρήνη Αρχ/των Μηχανικός		
	Σπανουδάκη Παρασκευή Ηλεκ/γος Μηχ/κος Τ.Ε.		
ΟΙ ΕΛΕΓΞΑΝΤΕΣ			ΑΡΙΘΜΟΣ ΣΧΕΔΙΟΥ Τ2
	ΓΟΥΝΑ[illegible] ΑΡΧΙΤΕΚΤΩΝ ΜΗΧΑΝΙΚΟΣ		

ΘΕΩΡΗΣΕΙΣ

ΘΕΩΡΗΘΗΚΕ

Ηράκλειο ....

Ο Προϊστάμενος Τ.Υ.Δ.Κ.

ΛΑΣΗΘΙΩΤΑΚΗΣ ΜΙΧ.

(Σφραγίδα: ΕΛΛΗΝΙΚΗ ΔΗΜΟΚΡΑΤΙΑ ΠΕΡΙΦΕΡΕΙΑ ΚΡΗΤΗΣ)

ΕΛΛΗΝΙΚΗ ΔΗΜΟΚΡΑΤΙΑ
ΠΕΡΙΦΕΡΕΙΑ ΚΡΗΤΗΣ
Δ/ΝΣΗ ΠΕΡΙΒΑΛΛΟΝΤΟΣ
ΚΑΙ ΧΩΡΟΤΑΞΙΑΣ

Το παρόν συνοδεύει
την...με αρ. πρωτ. 3861/14-10-05
Απόφαση Γ.Γ. Περιφέρειας Κρήτης
Ο Δ/ΝΤΗΣ
Δ/ΝΣΕΩΣ ΠΕΡΙΒ/ΝΤΟΣ ΚΑΙ ΧΩΡ/ΞΙΑΣ

ΕΜΜ. ΜΑΥΡΑΚΗΣ
ΧΗΜΙΚΟΣ ΜΗΧ/ΚΟΣ